


Schaltungsschema Fernwärmeanschluss für Heizung und Warmwasser

Hinweis:

Von diesem Schaltungsschema abweichende Varianten müssen hinsichtlich aller Merkmale gleichwertig sein.

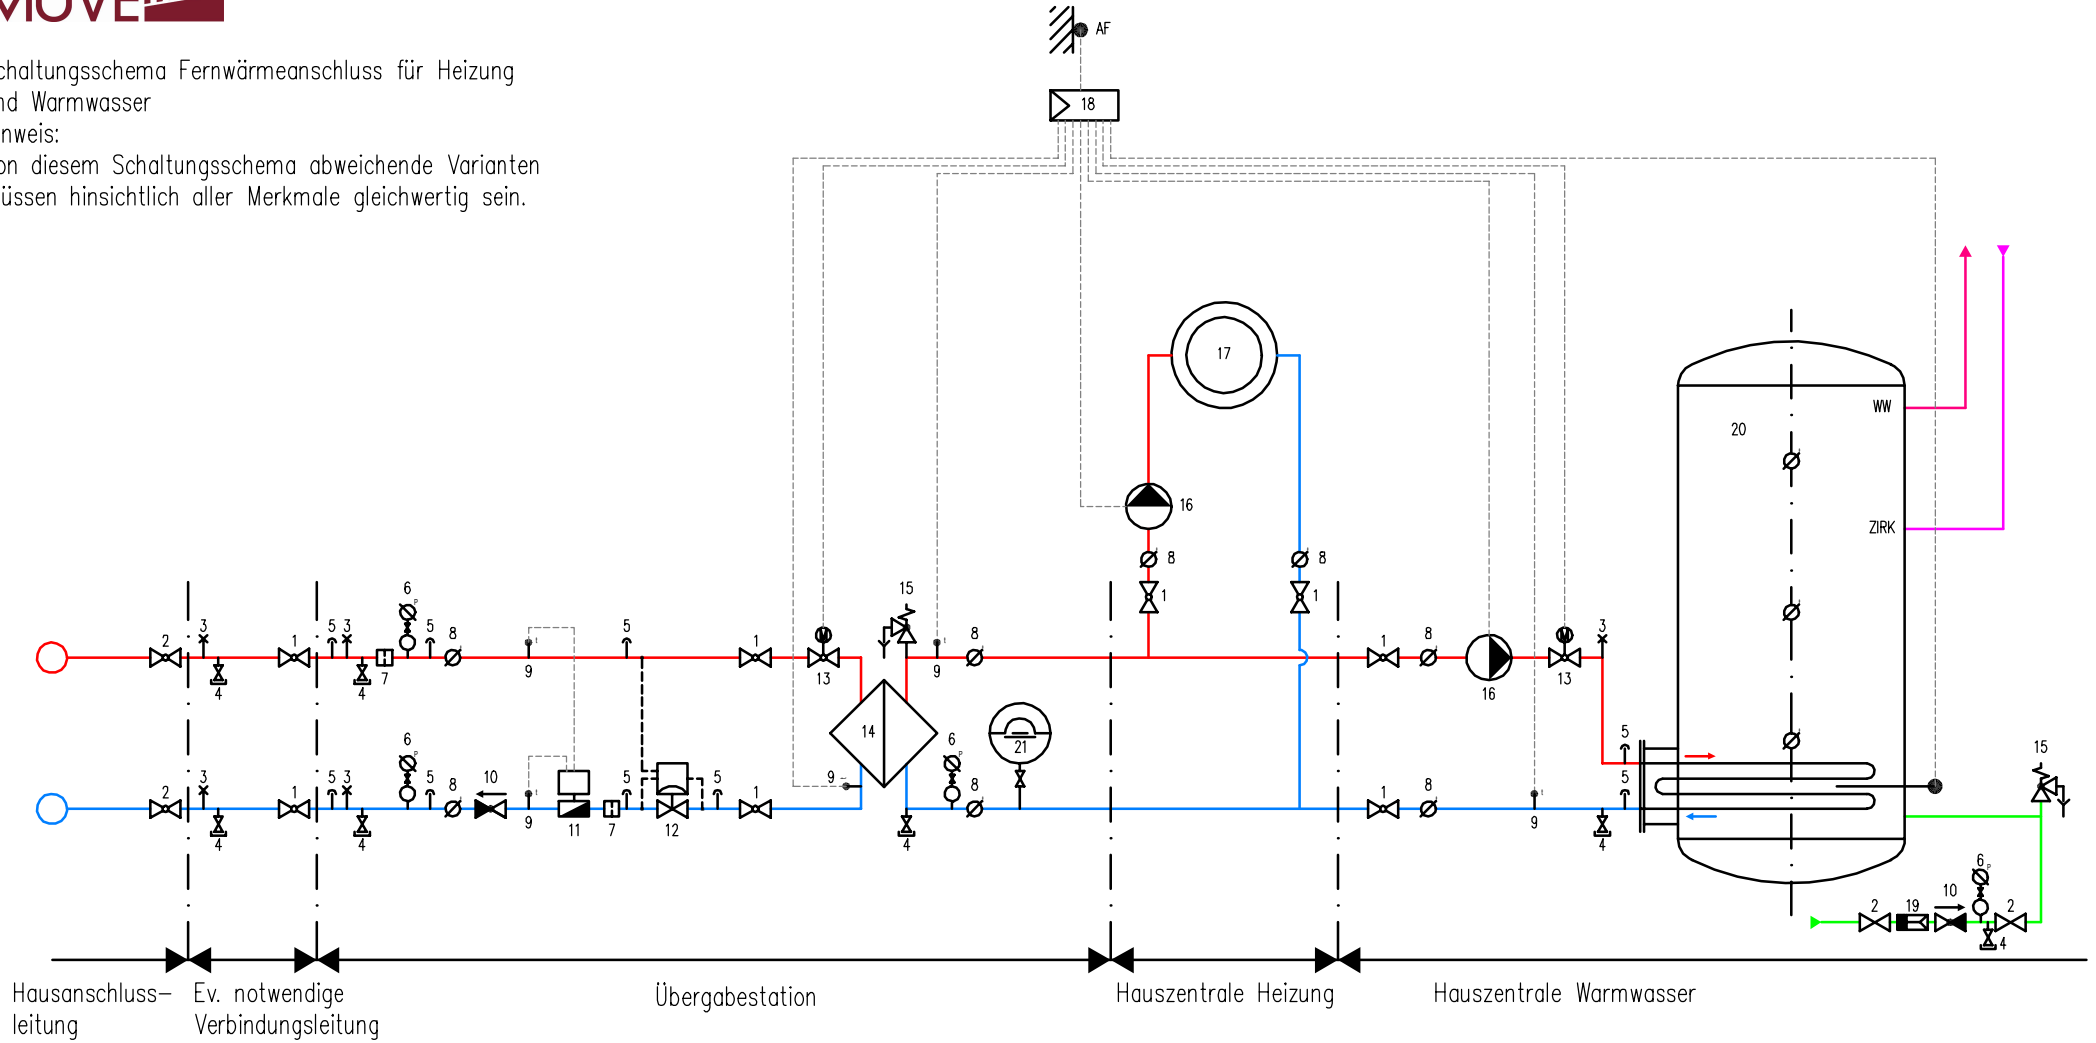

- 1 Absperrarmatur
- 2 Absperrschieber Müve
- 3 Entlüftung
- 4 Entleerung
- 5 Messnippel / Twinlok
- 6 Manometer

- 7 Schmutzfänger
- 8 Thermometer
- 9 Messwertaufnehmer (Temperatur)
- 10 Rückschlagventil
- 11 Wärmehzähler

- 12 Differenzdruckregler und Mengenbegrenzer
- 13 Regelventil
- 14 Wärmeübertrager
- 15 Sicherheitsventil
- 16 Pumpe

- 17 Verbrauchernetz
- 18 Regler
- 19 Druckreduzierventil
- 20 Warmwasserspeicher
- 21 Expansionsgefäß